


東4ホール

東5ホール

東6ホール

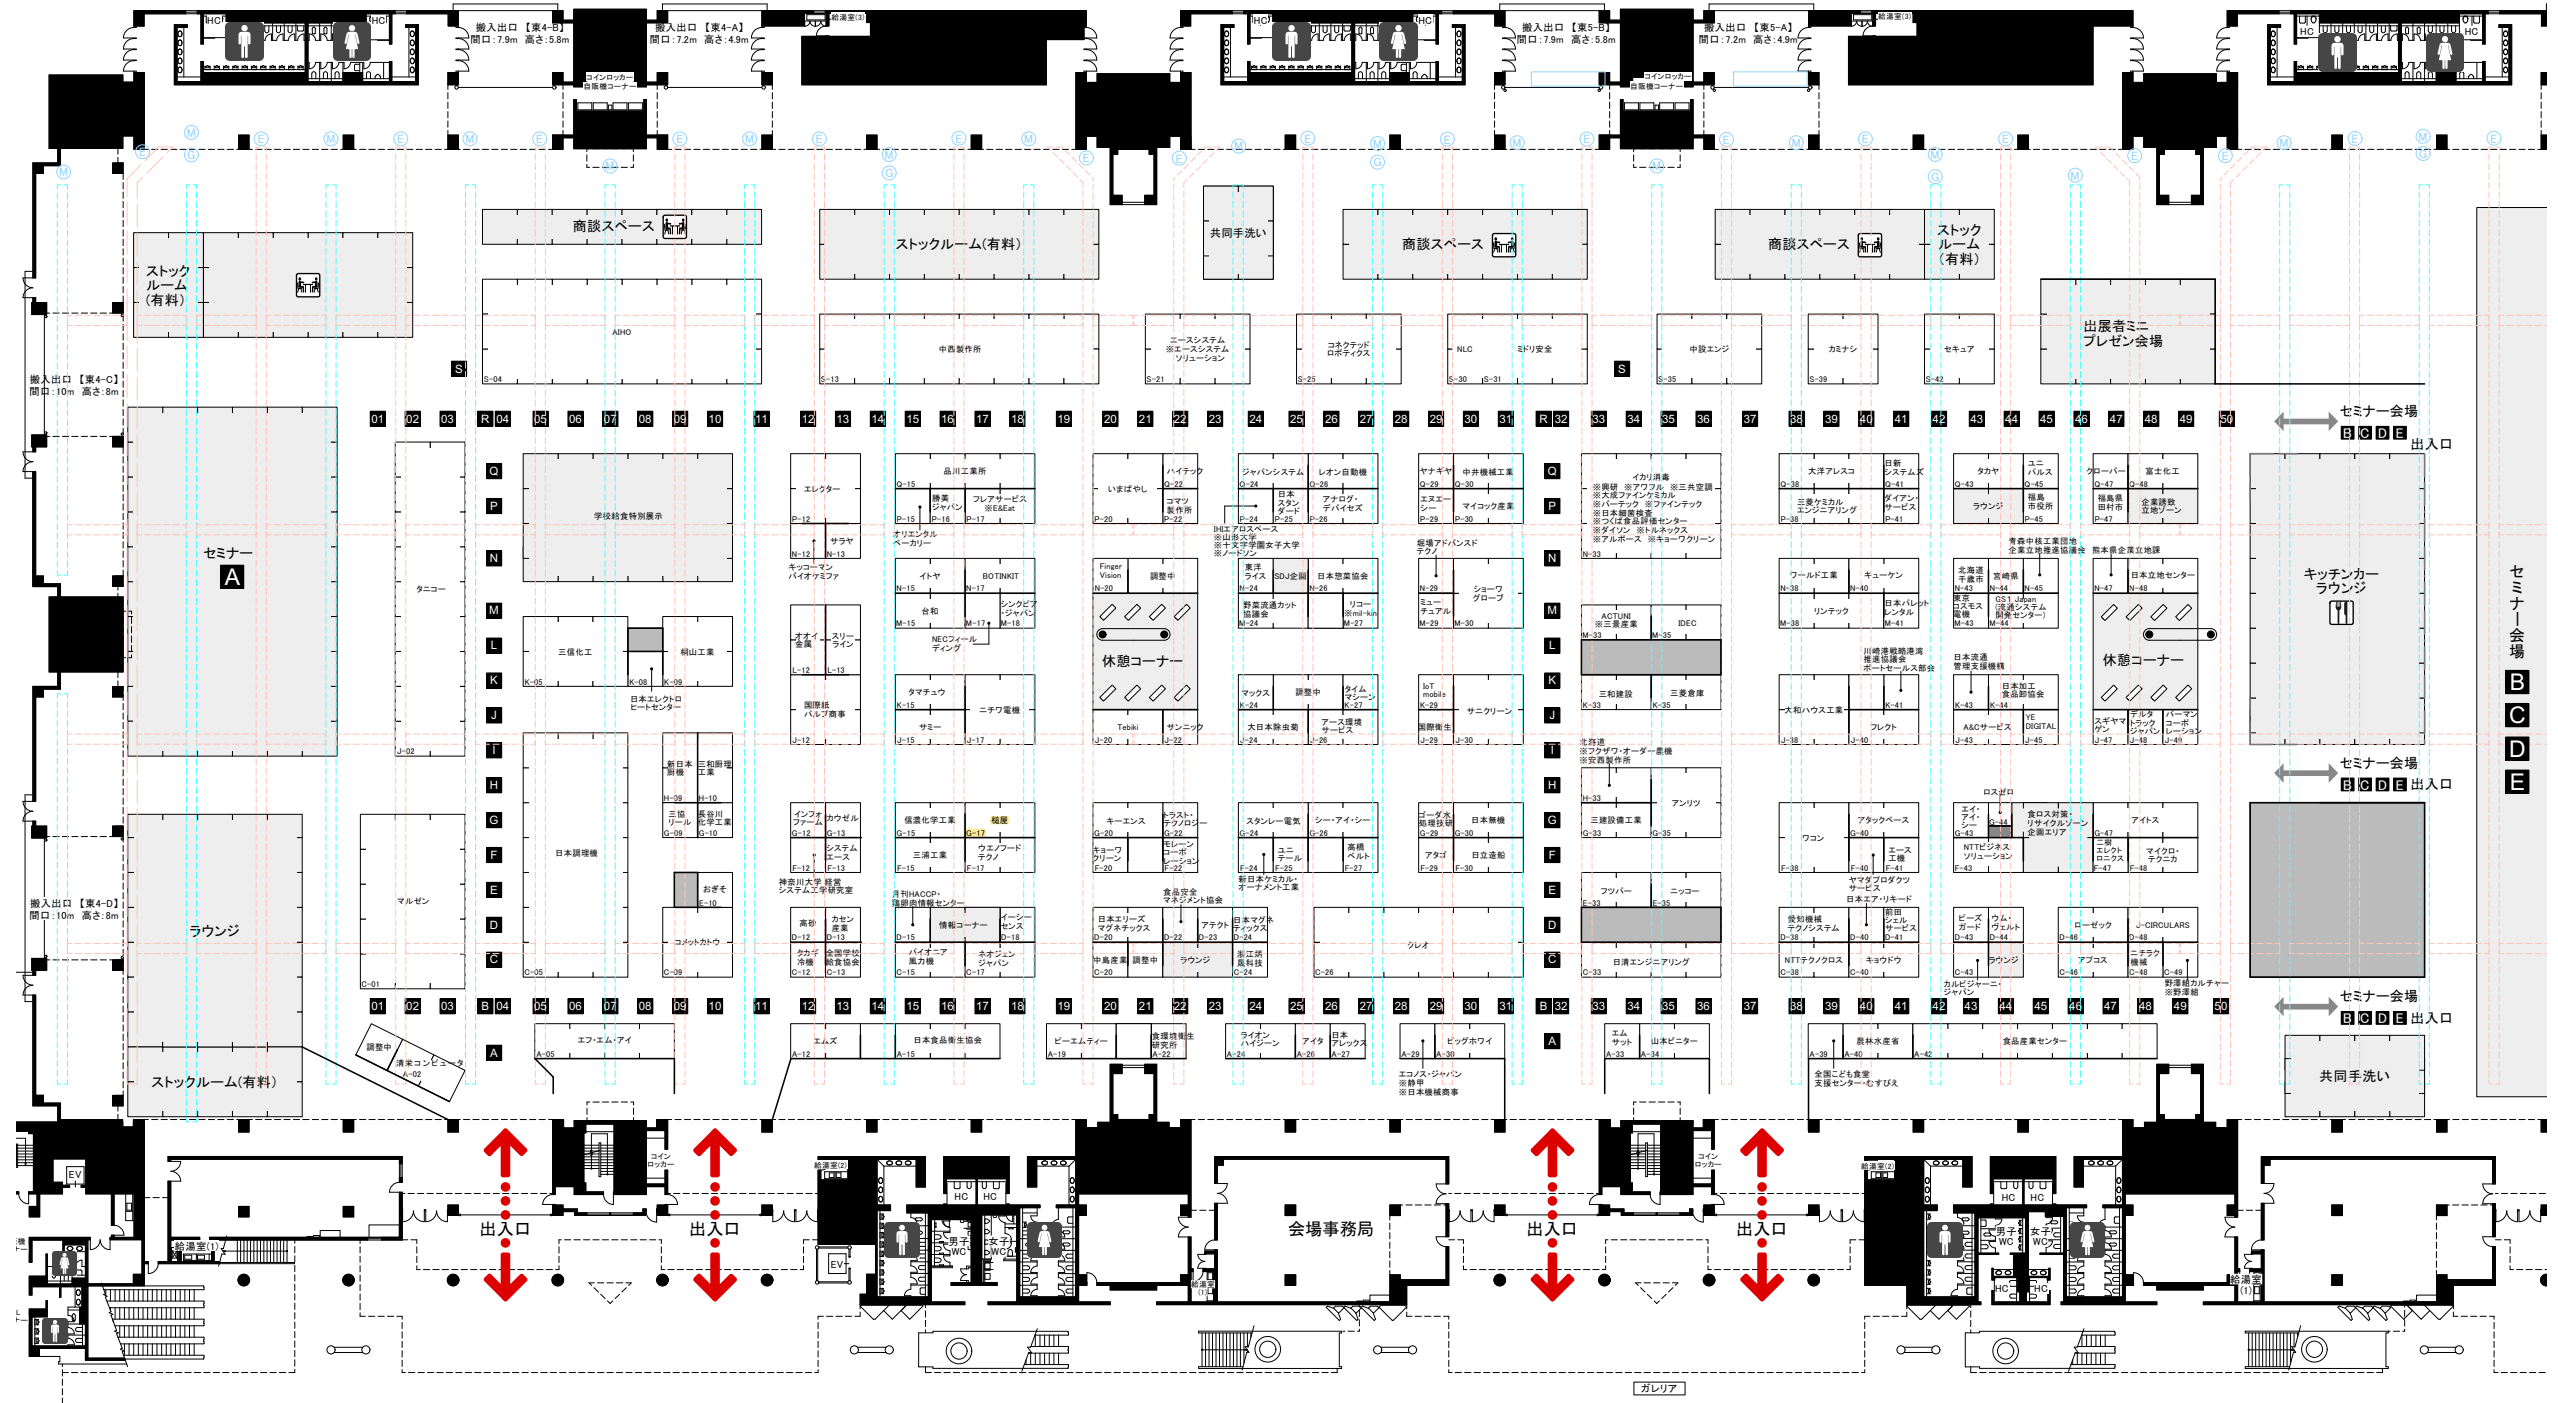

**会場レイアウト図**

会期: 2023年9月20日(水)~22日(金)  
会場: 東京ビッグサイト 東4~6ホール  
縮尺: S=350(A1) / S=700(A3)

運営計画や消防署指導などにより、今後、レイアウトの変更・調整の可能性があります。予めご了承ください。

